


ỦY BAN NHÂN DÂN TỈNH SƠN LA

TỌA ĐỘ CÁC ĐIỂM KHÉP GÓC

Tên điểm	Hệ tọa độ VN2000, KTT 104 độ 00' múi chiều 3 độ		Diện tích
	X (m)	Y (m)	
A1	2345463	573238	84,58 ha
A2	2345498	574837	
A3	2345220	575201	
A4	2345045	575124	
A5	2345166	574641	
A6	2345047	574628	
A7	2344913	574110	
A8	2345112	573802	
A9	2345045	573579	
A10	2345100	573181	
A11	2345274	573022	
B1	2344569	569391	40,91 ha
B2	2344581	571109	
B3	2344364	571109	
B4	2344370	570726	
B5	2344313	569961	
B6	2344308	569394	
C1	2343647	569807	62,89 ha
C2	2343645	570216	
C3	2343950	570355	
C4	2344188	570709	
C5	2344014	571029	
C6	2343741	571028	
C7	2343683	572235	
C8	2343550	572232	
C9	2343634	571234	
C10	2343504	571245	
C11	2343488	571050	
C12	2343689	570727	
C13	2343840	570469	
C14	2343505	570384	
C15	2343322	570159	
C16	2343326	569811	
Tổng diện tích là: 188,38 ha			


BẢN ĐỒ KHU VỰC THĂM DÒ KHOÁNG SẢN
THAN TẠI KHU VỰC TƯỜNG TIẾN - TƯỜNG PHONG XÃ TƯỜNG HẠ
VÀ KHU VỰC NÀ LƯƠNG 1 - NÀ LƯƠNG 2 XÃ PHÙ YÊN, TỈNH SƠN LA

(KÈM THEO GIẤY PHÉP THĂM DÒ KHOÁNG SẢN SỐ/GP-UBND NGÀY..... THÁNG NĂM 2026 CỦA ỦY BAN NHÂN DÂN TỈNH SƠN LA)

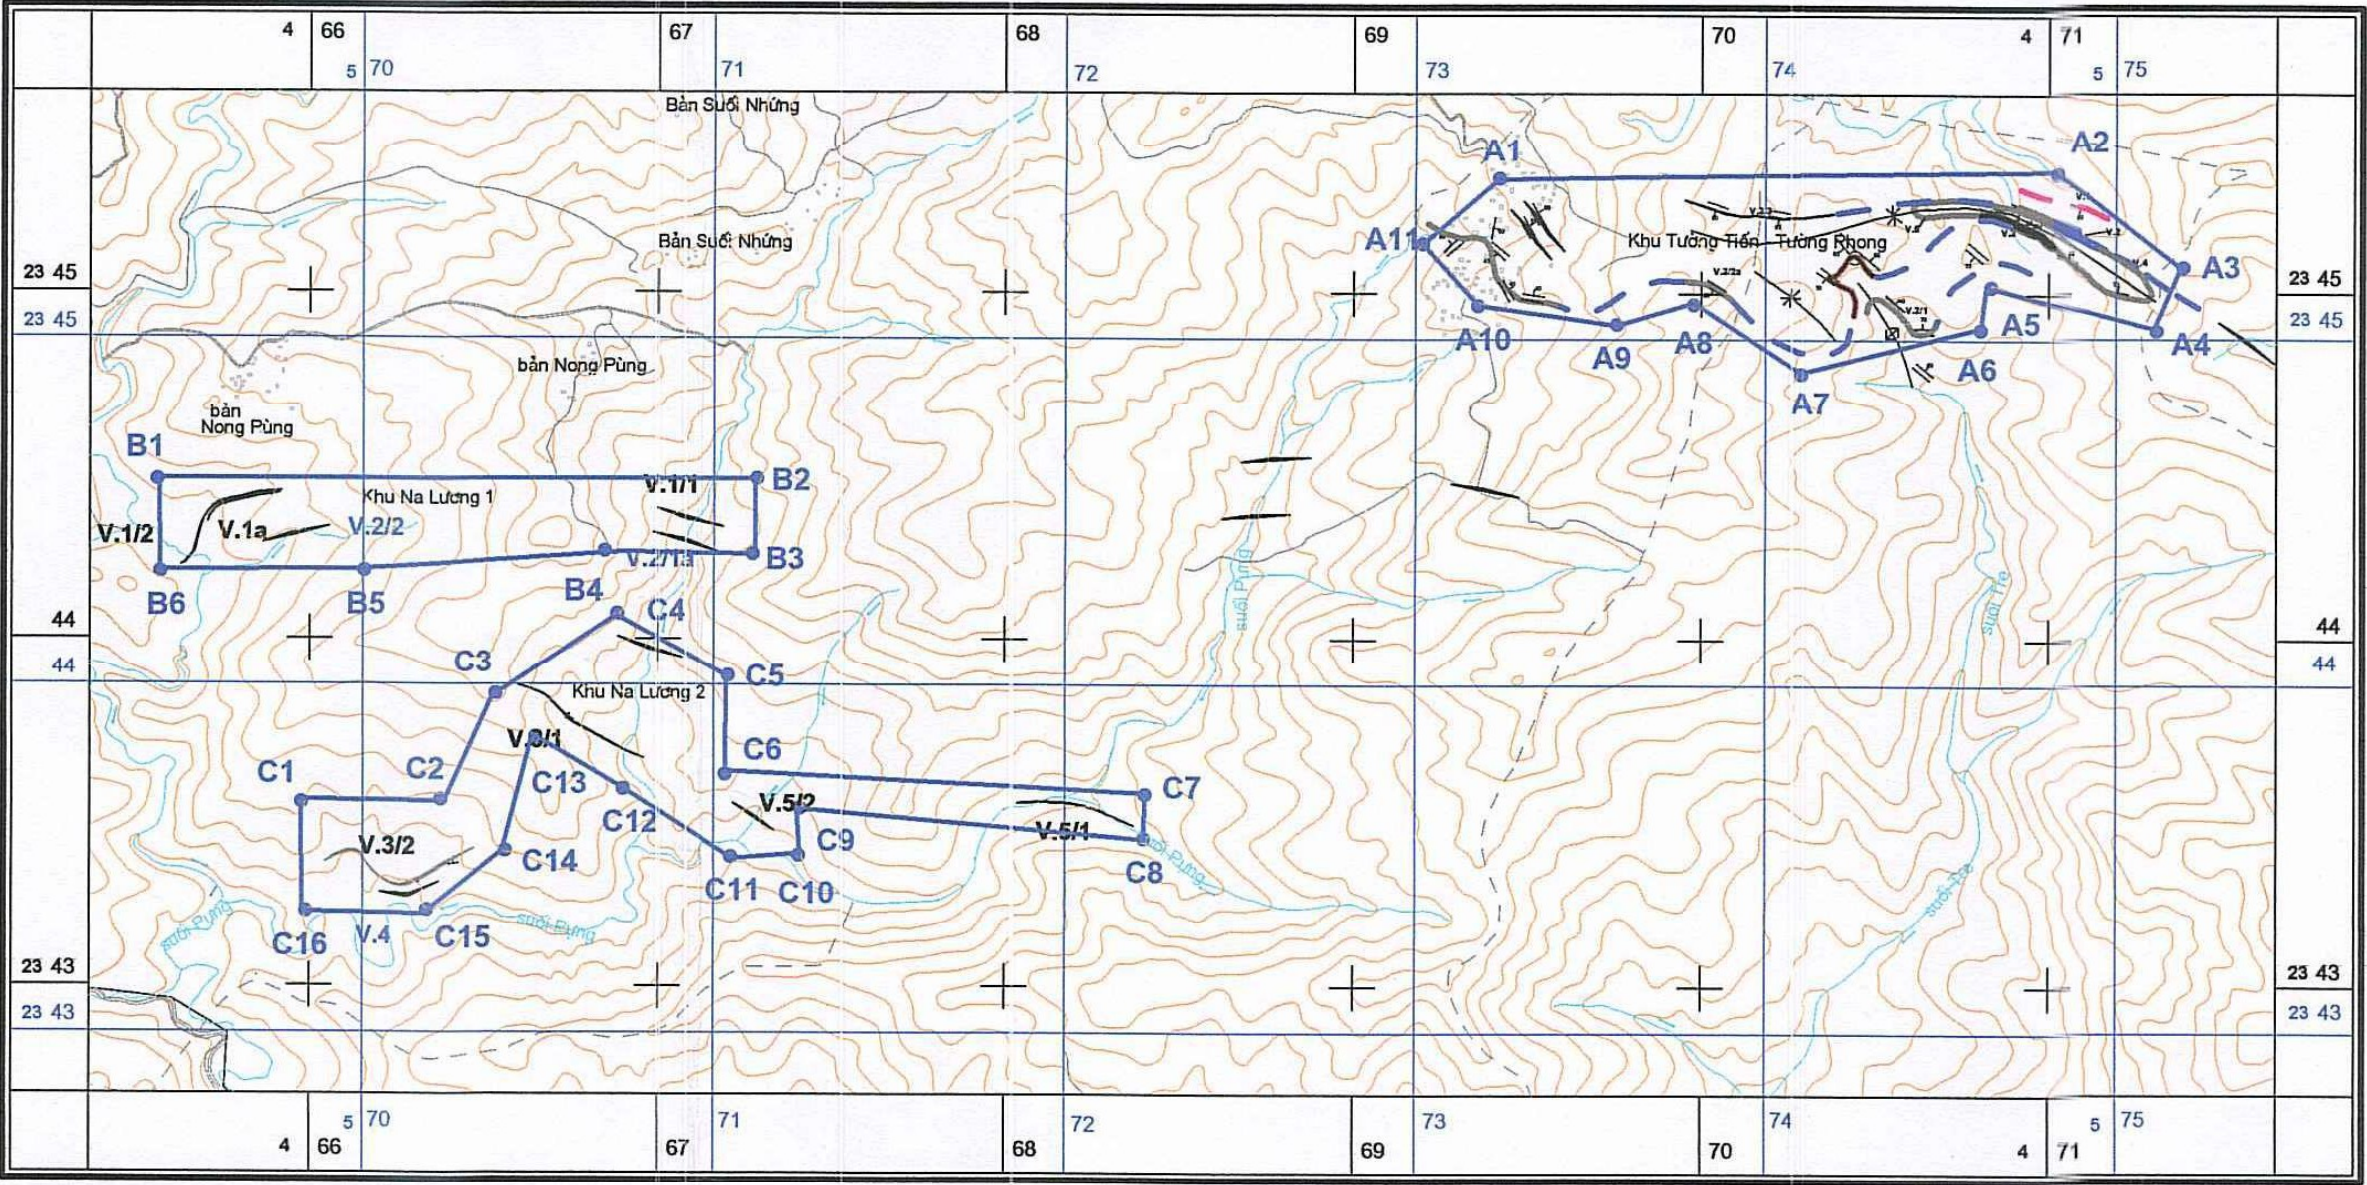

Được trích lục từ tờ Bản Chiêng Lương
bản đồ địa hình tỷ lệ 1:50.000,
kính tuyến trục 105 độ 00', múi chiều 6 độ,
số hiệu F-48-06-C

TỶ LỆ 1:25.000

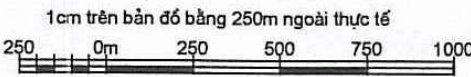

ĐƠN VỊ TƯ VẤN
CÔNG TY
TRÁCH NHIỆM HỮU HẠN
TƯ VẤN, TRIỂN KHAI
CÔNG NGHỆ VÀ XÂY DỰNG
MỎ - ĐỊA CHẤT
TP. HÀ NỘI
GIÁM ĐỐC
PGS.TS. Trần Đình Hiền

CHỦ ĐẦU TƯ
CÔNG TY
CÓ PHẦN
KHOÁNG SẢN
SƠN LA
TP. SƠN LA - T. SƠN LA
KIỂM ĐỐC
Lê Ngọc Trại

PHỤ LỤC II

CHỈ DẪN

- Đường đồng mức
- Đường giao thông
- Sông, suối
- Khu vực xin thăm dò
- Tọa độ VN2000 KTT 104 độ 00', múi chiều 3 độ